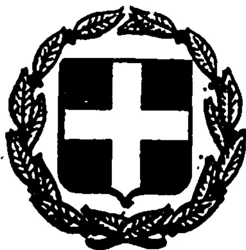


ΕΦΗΜΕΡΙΣ ΤΗΣ ΚΥΒΕΡΝΗΣΕΩΣ
ΤΗΣ ΕΛΛΗΝΙΚΗΣ ΔΗΜΟΚΡΑΤΙΑΣ

ΕΝ ΑΘΗΝΑΙΣ ΤΗ, 22 ΙΑΝΟΥΑΡΙΟΥ 1981 | ΤΕΥΧΟΣ ΤΕΤΑΡΤΟΝ | ΑΡΙΘΜΟΣ ΦΥΛΛΟΥ 25

ΠΕΡΙΕΧΟΜΕΝΑ

ΑΠΑΛΛΟΤΡΙΩΣΕΙΣ

ΑΠΟΦΑΣΕΙΣ

Ἀριθ. Ζ/4526 (1)

Περὶ κηρύξεως ὡς ἀναδασωτέας ἐκτάσεως 14,900 στρεμ. στὴ θέση «Βεντζὰ» τῆς Κοινότητας Πάλιουρα τοῦ Νομοῦ Εὐβοίας.

Ο ΝΟΜΑΡΧΗΣ ΕΥΒΟΙΑΣ

Ἔχοντας ὑπόψη:

1. Τὶς περὶ Διοικητικῆς Ἀποκεντρώσεως διατάξεις.
2. Τὶς διατάξεις τοῦ Ν. 998/79 «περὶ προστασίας δασῶν καὶ δασικῶν ἐν γένει ἐκτάσεων τῆς Χώρας» καὶ συγκεκριμένα: α) Τοῦ ἄρθρου 41 παρ. 1, β) τοῦ ἄρθρου 38 παρ. 1.
3. Τὴ δ/γὴ τοῦ Ὑπουργείου Γεωργίας 160417/1180/8.7.1980.
4. Τὴ Ζ/6179/14.11.80 πρόταση τοῦ Δασαρχείου Χαλκίδος περὶ κηρύξεως ἀναδασωτέας τῆς ἀναφερόμενης στὸ θέμα ἐκτάσεως, ἀποφασίζουμε:


Κηρύσσουμε ἀναδασωτέα μὲ σκοπὸ τὴν προστασία καὶ ἀνάπτυξη τῆς βασικῆς βλαστήσεως τὴ διακατεχόμενη δασικὴ ἔκταση 14,900 στρεμ. ποὺ βρίσκεται στὴ θέση «Βεντζὰ» τῆς Κοινότητας Πάλιουρα καὶ προσδιορίζεται ἀπὸ τὰ στοιχεῖα: Α,Β,Γ,Α, Δ,Ε,Ζ,Η,Θ,Ι,Κ,Δ, Λ,Μ,Ν,Ξ,Λ, Ο, Π,Ρ,Σ,Ο, ὅπως φαίνονται στὸ συνημμένο διάγραμμα τὸ ὁποῖο ἀποτελεῖ ἀναπόσπαστο μέρος τῆς ἀποφάσεως αὐτῆς καὶ ἔχει ὅρια:

Ἀνατολικά: Ἀγροτικὲς ἐκτάσεις
Δυτικά: » »
Βόρεια: » »
Νότια: » » καὶ ἀγροτικὸς δρόμος.

Ἡ ἀπόφαση αὐτὴ νὰ δημοσιευθεῖ στὴν Ἐφημερίδα τῆς Κυβερνήσεως.

Χαλκίδα, 26 Νοεμβρίου 1980

Ὁ Νομάρχης
Κ. ΠΑΠΑΒΛΑΣΟΠΟΥΛΟΣ

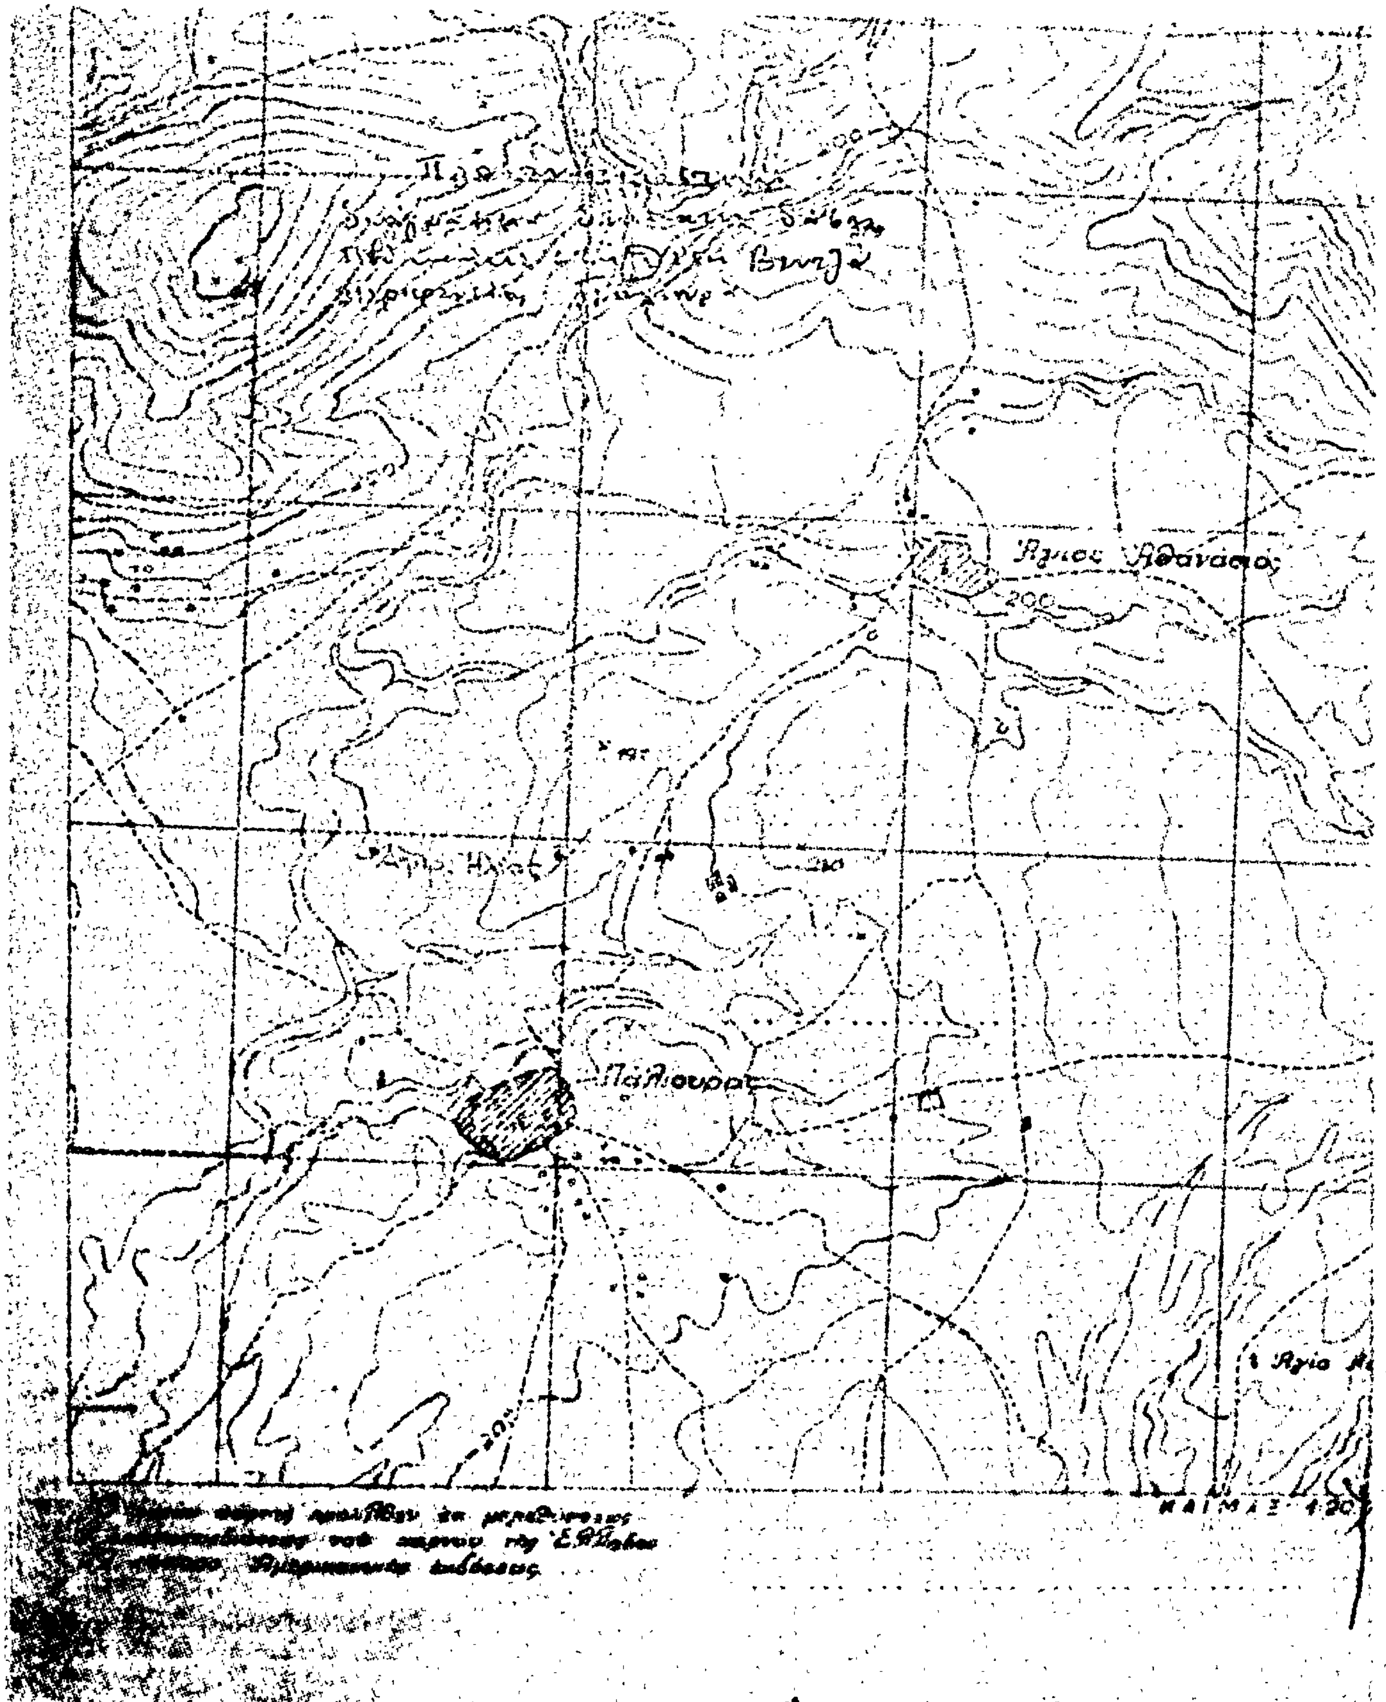
Άγιος Αθανάσιος
200
Πάλιουρα


14

ΣΧΕΔΙΑΓΡΑΜΜΑ

[illegible]
[illegible] ΠΑΛΙΟΥΡΑ

ΚΛΙΜΑΞ 1:2000

ΕΜΒΑΔΟ	1, Α-Β-Γ-Α =	0,400 στρ.
	2, [illegible] =	7,600 στρ.
	3, [illegible] =	3,900 »
	4 [illegible] =	3,000 »
	Σύνολο:	14,900 στρ.

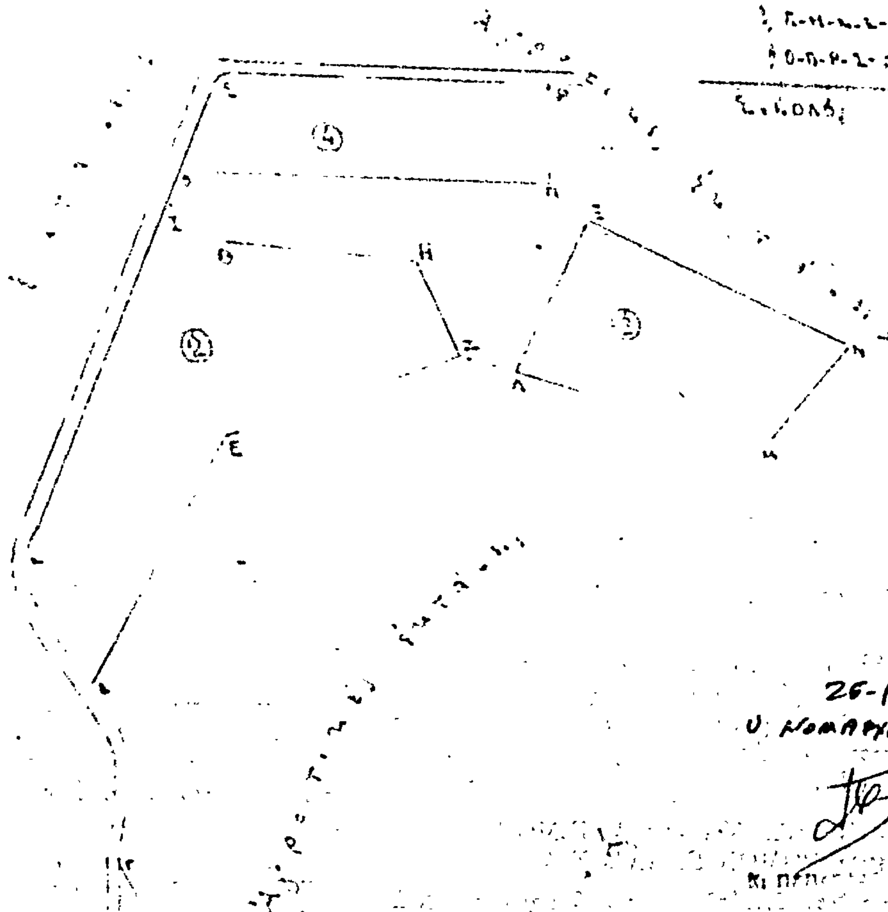

26-11-80
Ο Νομάρχης

Χαλκίς 10-10-80
Ο Συντάξας
Ιωάννης Β. Πέππας

ΑΝΑΚΟΙΝΩΣΕΙΣ

'Αριθ. 10 (2)

Περὶ εἰδοποιήσεως τῆς γενομένης παρακαταθέσεως ἀποζημιώσεως ἰδιοκτητῶν ἀπαλλοτριωθεισῶν ἰδιοκτησιῶν στὴν Κοινότητα 'Αγίας Τριάδος 'Αργολίδος καὶ γιὰ τὴ βελτίωση καὶ ἀρτίωση τοῦ αὐλείου χώρου τοῦ Γυμνασίου 'Αγ. Τριάδος.

Ο ΠΡΟΕΔΡΟΣ
ΤΟΥ ΝΟΜΑΡΧΙΑΚΟΥ ΤΑΜΕΙΟΥ ΑΡΓΟΛΙΔΟΣ

Έχοντας ὑπόψη τὰ ἄρθρα 7 καὶ 8 τοῦ Ν.Δ. 797/71 «περὶ ἀναγκαστικῶν ἀπαλλοτριώσεων» φέρουμε σὲ γνώση τῶν κατωτέρω ἀναφερομένων ἤτοι:

α) Τῶν κεκτημένων ἢ ἀξιούντων δικαιώματα κυριότητος στὰ ἀκίνητα ποὺ ἀπαλλοτριώθηκαν σύμφωνα μὲ τὴ 14871/9.12.1978 ἀπόφαση τοῦ Νομάρχη 'Αργολίδος, ποὺ δημοσιεύτηκε στὸ ΦΕΚ 680/21.12.1978 τεῦχος Δ' γιὰ τὴ βελτίωση καὶ ἀρτίωση τοῦ αὐλείου χώρου τοῦ Γυμνασίου 'Αγ. Τριάδος.

β) Τῶν τυχὸν στὰ ἀκίνητα ταῦτα ἐγγεγραμμένων ἐνυποθήκων ἢ κατασχόντων δανειστῶν, ὅτι ἡ διὰ τῆς ὑπ' ἀριθ. 437/79 ἀποφάσεως Μονομελοῦς Πρωτοδικείου Ναυπλίου, ὁρισθεῖσα προσωρινὴ ἀποζημίωσις ἀπὸ δρχ. ἑξακόσιες ἑξήντα ἕξι χιλιάδες ἑξακόσιες (666.600) κατατέθηκε στὸ Τ.Π. καὶ Δανείων Ναυπλίου καὶ ἐκδόθηκε τὸ 8996/27.12.1980 γραμμάτιο συστάσεως Παρακαταθήκης.

Ἡ ἀνακοίνωση αὐτὴ νὰ δημοσιευθεῖ στὴν 'Εφημερίδα τῆς Κυβερνήσεως.

Ναύπλιο, 8 'Ιανουαρίου 1981

'Ο Πρόεδρος
ΘΑΝΟΣ ΧΑΜΠΙΠΗΣ

'Αριθ. 436725/Φ.810—26—6/42 (3)

Περὶ εἰδοποιήσεως τῆς γενομένης παρακαταθέσεως γιὰ τὴν ἀναγκαστικὴ ἀπαλλοτρίωση κτημάτων, γιὰ τὸ διπλασιασμὸ τῆς σιδηροδρομικῆς γραμμῆς 'Αθηνῶν — Θεσσαλονίκης, μεταξὺ 'Αλιάρτου — Λεβαδείας (χλμ. 121+085 ἕως 141+963 Π—Π).

Ο ΔΙΟΙΚΗΤΗΣ ΤΟΥ ΟΡΓΑΝΙΣΜΟΥ
ΣΙΔΗΡΟΔΡΟΜΩΝ ΕΛΛΑΔΟΣ Α.Ε.

Σύμφωνα μὲ τὶς διατάξεις τῶν ἄρθρων 7 καὶ 8 τοῦ Ν.Δ. 797/71 «περὶ ἀναγκαστικῶν ἀπαλλοτριώσεων» πληροφοροῦμε ὅσους:

α) Ἔχουν δικαιώματα κυριότητας ἢ ἄλλα ἐμπράγματα δικαιώματα, στὰ ἀκίνητα ποὺ ἀπαλλοτριώθηκαν σύμφωνα μὲ τὴ Σ. 4637/3865/17.8.1979 κοινὴ ἀπόφαση τῶν 'Υπουργῶν Οἰκονομικῶν καὶ Συγκοινωνιῶν (ΦΕΚ 539/τ. Δ'/79), γιὰ τὸ διπλασιασμὸ τῆς σιδηροδρομικῆς γραμμῆς 'Αθηνῶν — Θεσσαλονίκης, μεταξὺ 'Αλιάρτου — Λεβαδείας (χλμ. 121+085 ἕως 141+963).

β) Ἔχουν ἐγγράψει ὑποθήκη ἢ ἔχουν ἐπιβάλει κατάσχεση ἢ μὲ κάθε ἄλλο τρόπο διεκδικοῦν τὰ ἀκίνητα ποὺ ἀπαλλοτριώθηκαν, ὅτι ἡ ἀποζημίωση, ποὺ καθόρισε τὸ Μονομελὲς Πρωτοδικεῖο Λεβαδείας μὲ τὴν ἀριθ. 87/80 (προσωρινὴ τιμὴ μονάδας ἀποζημιώσεως), γιὰ τὰ κτήματα καὶ τὰ ἐπικείμενα αὐτῶν, ὅπως φαίνονται στὰ ἀριθ. 682 καὶ 682Α κτηματολογικὰ διαγράμματα καὶ στὸν ἀντίστοιχο κτηματολογικὸ πίνακα μὲ ἀριθμὸ 682Β, ἔχει κατατεθεῖ στὸ Ταμεῖο Παρακαταθηκῶν καὶ Δανείων, Γραφεῖο Παρακαταθηκῶν Λεβαδείας.

Γιὰ τὴν παραπάνω παρακατάθεση, ἔχει ἐκδοθεῖ τὸ 15179/16.12.1980 γραμμάτιο συστάσεως παρακαταθήκης γιὰ ποσὸ 13.607.515 δραχμῶν.

Ἡ ἀποζημίωση αὐτὴ θὰ δοθεῖ στοὺς δικαιούχους ποὺ θὰ ἀναγνωρισθοῦν μὲ τὸ Νόμο.

Ἡ ἀπόφαση αὐτὴ νὰ δημοσιευθεῖ στὴν 'Εφημερίδα τῆς Κυβερνήσεως.

'Αθῆναι, 23 Δεκεμβρίου 1980

'Ο Διοικητὴς κ.ά.α.
Ι. ΑΡΖΙΜΑΝΟΓΛΟΥ

ΠΟΛΕΟΔΟΜΙΑ

ΔΙΑΤΑΓΜΑΤΑ

(4)

Περὶ τροποποιήσεως ἐνίων ὅρων καὶ περιορισμῶν δομήσεως οἰκοπέδων τινῶν τοῦ ρυμοτομικοῦ σχεδίου 'Αμαρουσίου ('Αττικῆς).

Ο ΠΡΟΕΔΡΟΣ
ΤΗΣ ΕΛΛΗΝΙΚΗΣ ΔΗΜΟΚΡΑΤΙΑΣ

Ἔχοντες ὑπ' ὄψει:

1. Τὰς διατάξεις τοῦ ἀπὸ 17 'Ιουλίου 1923 Ν. Δ/τος «περὶ σχεδίων πόλεων κ.λπ.», ὡς μεταγενεστέρως ἐτροποποιήθησαν καὶ συνεπληρώθησαν καὶ εἰδικώτερον τοῦ ἄρθρου 9 αὐτοῦ.

2. Τὰς διατάξεις τοῦ ἄρθρου 73 (παρ. 3) τοῦ Ν.Δ. 8/1973 «περὶ Γ.Ο.Κ.» ὡς ἐτροποποιήθη διὰ τοῦ Ν.Δ. 205/1974 (ΦΕΚ. 363/Α).

3. Τὰς διατάξεις τοῦ Ν. 1032/1980 «περὶ συστάσεως 'Υπουργείου Χωροταξίας, Οἰκισμοῦ καὶ Περιβάλλοντος» (ΦΕΚ. 57/Α) καὶ εἰδικώτερον τῶν ἄρθρων 2,3 καὶ 7 αὐτοῦ.

4. Τὴν ὑπ' ἀριθ. 1031/1980 γνωμοδότησιν τοῦ Συμβουλίου Δημοσίων Ἔργων (Τμῆμα Οἰκισμοῦ).

5. Τὴν ὑπ' ἀριθ. 1235/1980 γνωμοδότησιν τοῦ Συμβουλίου τῆς 'Επικρατείας, προτάσει τοῦ 'Υπουργοῦ Χωροταξίας, Οἰκισμοῦ καὶ Περιβάλλοντος, ἀποφασίζομεν:

Ἄρθρον μόνον.

Οἰκόπεδα τοῦ ρυμοτομικοῦ σχεδίου 'Αμαρουσίου ('Αττικῆς) κείμενα ἐπὶ τοῦ ὑπ' ἀριθ. 20 οἰκοδομικοῦ τετραγώνου καὶ ἔχοντα πρόσωπον ἐπὶ τῆς ὁδοῦ 'Υμηττοῦ, ἀπομειωθέντα συνεπείᾳ διαπλατύνσεως τῆς ὁδοῦ ταύτης, θεωροῦνται ἄρτια καὶ οἰκοδομήσιμα, ἐφ' ὅσον κατὰ τὴν 22 'Ιανουαρίου 1935, ἡμέραν δημοσιεύσεως τοῦ ἀπὸ 17.1.1935 Π. Δ/τος «περὶ τροποποιήσεως τοῦ σχεδίου συνοικισμοῦ Καλογρέζας (Χαλανδρίου) καὶ κανονισμοῦ ὅρων δομήσεως» (ΦΕΚ 21/Α), εἶχον τὰς κάτωθι διαστάσεις:

'Ελάχιστον πρόσωπον: δώδεκα (12) μέτρα
'Ελάχιστον βάθος: εἴκοσι (20) μέτρα
'Ελάχιστον ἐμβαδόν: τετρακόσια (400) τετραγ. μέτρα.

Εἰς τὸν 'Υπουργὸν Χωροταξίας, Οἰκισμοῦ καὶ Περιβάλλοντος, ἀνατίθεμεν τὴν δημοσίευσιν καὶ ἐκτέλεσιν τοῦ παρόντος Διατάγματος.

'Εν 'Αθήναις τῇ 29 Δεκεμβρίου 1980

Ο ΠΡΟΕΔΡΟΣ ΤΗΣ ΔΗΜΟΚΡΑΤΙΑΣ
ΚΩΝΣΤΑΝΤΙΝΟΣ Γ. ΚΑΡΑΜΑΝΛΗΣ

Ο ΥΠΟΥΡΓΟΣ ΧΩΡΟΤΑΞΙΑΣ, ΟΙΚΙΣΜΟΥ ΚΑΙ ΠΕΡΙΒΑΛΛΟΝΤΟΣ
ΓΕΩΡΓΙΟΣ ΠΛΥΤΑΣ

(5)

Περὶ τροποποιήσεως τοῦ ἀπὸ 20.6.1978 Π. Δ/τος «περὶ τροποποιήσεως τῶν ρυμοτομικῶν σχεδίων Νεαπόλεως καὶ Πολίχνης (Θεσσαλονίκης)» (Φ.Ε.Κ. 411/Δ).

Ο ΠΡΟΕΔΡΟΣ
ΤΗΣ ΕΛΛΗΝΙΚΗΣ ΔΗΜΟΚΡΑΤΙΑΣ

Ἔχοντες ὑπ' ὄψει:

1. Τὰς διατάξεις τοῦ ἀπὸ 17 'Ιουλίου 1923 Ν. Δ/τος «περὶ σχεδίων πόλεων κ.λπ.», ὡς μεταγενεστέρως ἐτροποποιήθησαν καὶ συνεπληρώθησαν καὶ εἰδικώτερον τῶν ἄρθρων 9 καὶ 85Α αὐτοῦ.

2. Τὰς διατάξεις τοῦ Ν.Δ. 8/1973 «περὶ Γ.Ο.Κ.» καὶ εἰδικώτερον τῶν ἄρθρων 34 (παρ. 1) καὶ 35 (παρ. 5δ) αὐτοῦ, ὡς ἐτροποποιήθησαν διὰ τοῦ Ν.Δ. 205/1974 (ΦΕΚ 363/Α).

3. Τὰς διατάξεις τοῦ Ν. 947/1979 «περὶ οἰκιστικῶν περιοχῶν» (ΦΕΚ 169/Α) καὶ εἰδικώτερον τοῦ ἄρθρου 62 (παρ. 1) αὐτοῦ.

4. Τὰς διατάξεις τοῦ Ν. 1032/1980 «περὶ συστάσεως Ὑπουργείου Χωροταξίας, Οἰκισμοῦ καὶ Περιβάλλοντος» (ΦΕΚ 57/Α) καὶ εἰδικώτερον τῶν ἄρθρων 2 καὶ 7 αὐτοῦ.

5. Τὸ ὑπ' ἀριθ. Γ. 1311/325/οἰκ./391/1980 ἔγγραφον τῆς Δ/νσεως Γ3 τῆς Γενικῆς Δ/νσεως Οἰκισμοῦ, καὶ

6. Τὴν ὑπ' ἀριθ. 1174/1980 γνωμοδότησιν τοῦ Συμβουλίου τῆς Ἐπικρατείας, προτάσει τοῦ Ὑπουργοῦ Χωροταξίας, Οἰκισμοῦ καὶ Περιβάλλοντος, ἀπεφασίσαμεν:

Ἄρθρον μόνον.

Τὸ ἄρθρον 2 τοῦ ἀπὸ 20.6.1978 Π. Δ/τος, ἀντικαθίσταται, ὡς ἀκολούθως:

«Ἄρθρον 2.

Οἱ ὅροι καὶ περιορισμοὶ δομήσεως τοῦ ἐγκριθέντος διὰ τῆς ὑπ' ἀριθ. Ε. 26141/4826/1977 ἀποφάσεως τοῦ Ὑπουργοῦ Δημοσίων Ἔργων (Φ.Ε.Κ. 434/Δ) χώρου δι' ἀνέγερσιν Πολυδυνάμου Γυμνασίου, καθορίζονται, ὡς ἀκολούθως:

1. Οἰκοδομικὸν σύστημα τὸ πανταχόθεν ἐλεύθερον.
2. Μέγιστον ποσοστὸν καλύψεως τεσσαράκοντα ἐπὶ τοῖς ἑκατὸν (40%) τῆς ἐπιφανείας τοῦ χώρου.
3. Μέγιστος ἐπιτρεπόμενος ἀριθμὸς ὀρόφων τῶν κτιρίων τέσσαρες (4) μὲ μέγιστον ὕψος αὐτῶν δέκα ὀκτὼ (18) μέτρα.
4. Συντελεστὴς δομήσεως ἓξ δέκατα (0,6).
5. Τὰ ἀνεγερθησόμενα Σχολικὰ κτίρια δέον νὰ ἀπέχουν ἐκ τῶν πέριξ ρυμοτομικῶν γραμμῶν τέσσαρα (4) μέτρα τουλάχιστον».

Εἰς τὸν Ὑπουργὸν Χωροταξίας, Οἰκισμοῦ καὶ Περιβάλλοντος, ἀνατίθεμεν τὴν δημοσίευσιν καὶ ἐκτέλεσιν τοῦ παρόντος Διατάγματος.

Ἐν Ἀθήναις τῇ 29 Δεκεμβρίου 1980

Ο ΠΡΟΕΔΡΟΣ ΤΗΣ ΔΗΜΟΚΡΑΤΙΑΣ
ΚΩΝΣΤΑΝΤΙΝΟΣ Γ. ΚΑΡΑΜΑΝΛΗΣ

Ο ΥΠΟΥΡΓΟΣ ΧΩΡΟΤΑΞΙΑΣ, ΟΙΚΙΣΜΟΥ ΚΑΙ ΠΕΡΙΒΑΛΛΟΝΤΟΣ
ΓΕΩΡΓΙΟΣ ΠΛΥΤΑΣ

ΑΠΟΦΑΣΕΙΣ

Ἀριθ. ΤΠ 9143/4424 (6)

Περὶ ἀναγνωρίσεως ὁδοῦ στὸ Ἡράκλειο ὅτι προϋπάρχει τοῦ ἔτους 1923 καὶ χαρακτηρισμοῦ αὐτῆς ὡς διατηρητέας.

Ο ΝΟΜΑΡΧΗΣ ΗΡΑΚΛΕΙΟΥ

Σύμφωνα μὲ τὶς διατάξεις:

1. Τῆς παρ. 4 τοῦ ἄρθρου 20 τοῦ ἀπὸ 17.7.1923 Ν. Διατάγματος «περὶ σχεδίων Πόλεων».
2. Τοῦ Ν. 3200/55 «περὶ Διοικητικῆς ἀποκεντρώσεως», ὅπως ἔχει συμπληρωθεῖ καὶ τροποποιηθεῖ μεταγενέστερα μὲ τὸ 532/70 Ν. Δ/γμα.
3. Τοῦ 712/70 Β. Δ/τος «περὶ καθορισμοῦ τῶν διατηρουμένων ὑπὲρ τοῦ Ὑπουργοῦ Δημ. Ἔργων ἁρμοδιοτήτων».
4. Τὴν ἀπὸ 14.7.1980 αἴτηση τοῦ Εὐαγγέλου Ζουρίδη μὲ τὴν ὁποία ζητᾶ τὴν ἔκδοση ἀποφάσεως γιὰ τὴν πάροδο τῆς ὁδοῦ Βαλέστρας ποὺ ἔχει σχηματιστεῖ πρὶν ἀπὸ τὸ ἔτος 1923.
5. Τοὺς ἀκολούθους τίτλους ἰδιοκτησίας 15907/1938, 1028/1948, 480/1955, 3758/1955, 39996/1977 καὶ τὸ ἀντίγραφο πίνακος μὲ ἀριθμὸ 790 κτήματος τῆς ΥΔΑΜΚ.
6. Τὸ ἀπὸ 5.6.80 τοπογραφικὸ διάγραμμα τοῦ Πολιτικοῦ Μηχανικοῦ Μιχ. Σταυρακάκη.
7. Τὸ ἀπὸ 13.9.1936 Β. Δ/γμα «περὶ ἐγκρίσεως τοῦ ρυμοτομικοῦ σχεδίου Πόλεως Ἡρακλείου στὸ ὁποῖο φαίνεται ἡ ἐν λόγω ὁδός.
8. Τὴν 55/545/10.10.1980 γνωμοδότηση τοῦ Νομαρχιακοῦ Συμβουλίου Δημ. Ἔργων.


Ὅπως προκύπτει ἀπὸ τὸ Συμβόλαιο 15907/1938 τοῦ Συμβολαιογράφου Ἡρακλείου Νικ. Φραγκιουδάκη ὁ δρόμος ποὺ ἔχει πρόσοψη ἡ ἰδιοκτησία τοῦ Εὐαγγέλου Ζουρίδη προϋπάρχει τοῦ ἔτους 1923, ἀποφασίζουμε:

Χαρακτηρίζουμε τὴν πάροδο τῆς ὁδοῦ Βαλέστρα ὅπως φαίνεται στὸ συνημμένο ἀπὸ 5.6.80 τοπογραφικὸ διάγραμμα τοῦ Πολιτικοῦ Μηχανικοῦ Μιχ. Σταυρακάκη μὲ στοιχεῖα Η—Ζ—Θ—Ι—Η ὡς νομίμως ὑφισταμένη πρὸ τοῦ ἔτους 1923 καὶ συνεπῶς διατηρητέα.

Ἡ ἀπόφαση αὐτὴ νὰ δημοσιευθεῖ στὴν Ἐφημερίδα τῆς Κυβερνήσεως.

Ἡράκλειο, 6 Δεκεμβρίου 1980

Ὁ Νομάρχης
Ι. ΚΑΛΟΓΕΙΤΟΝΑΣ

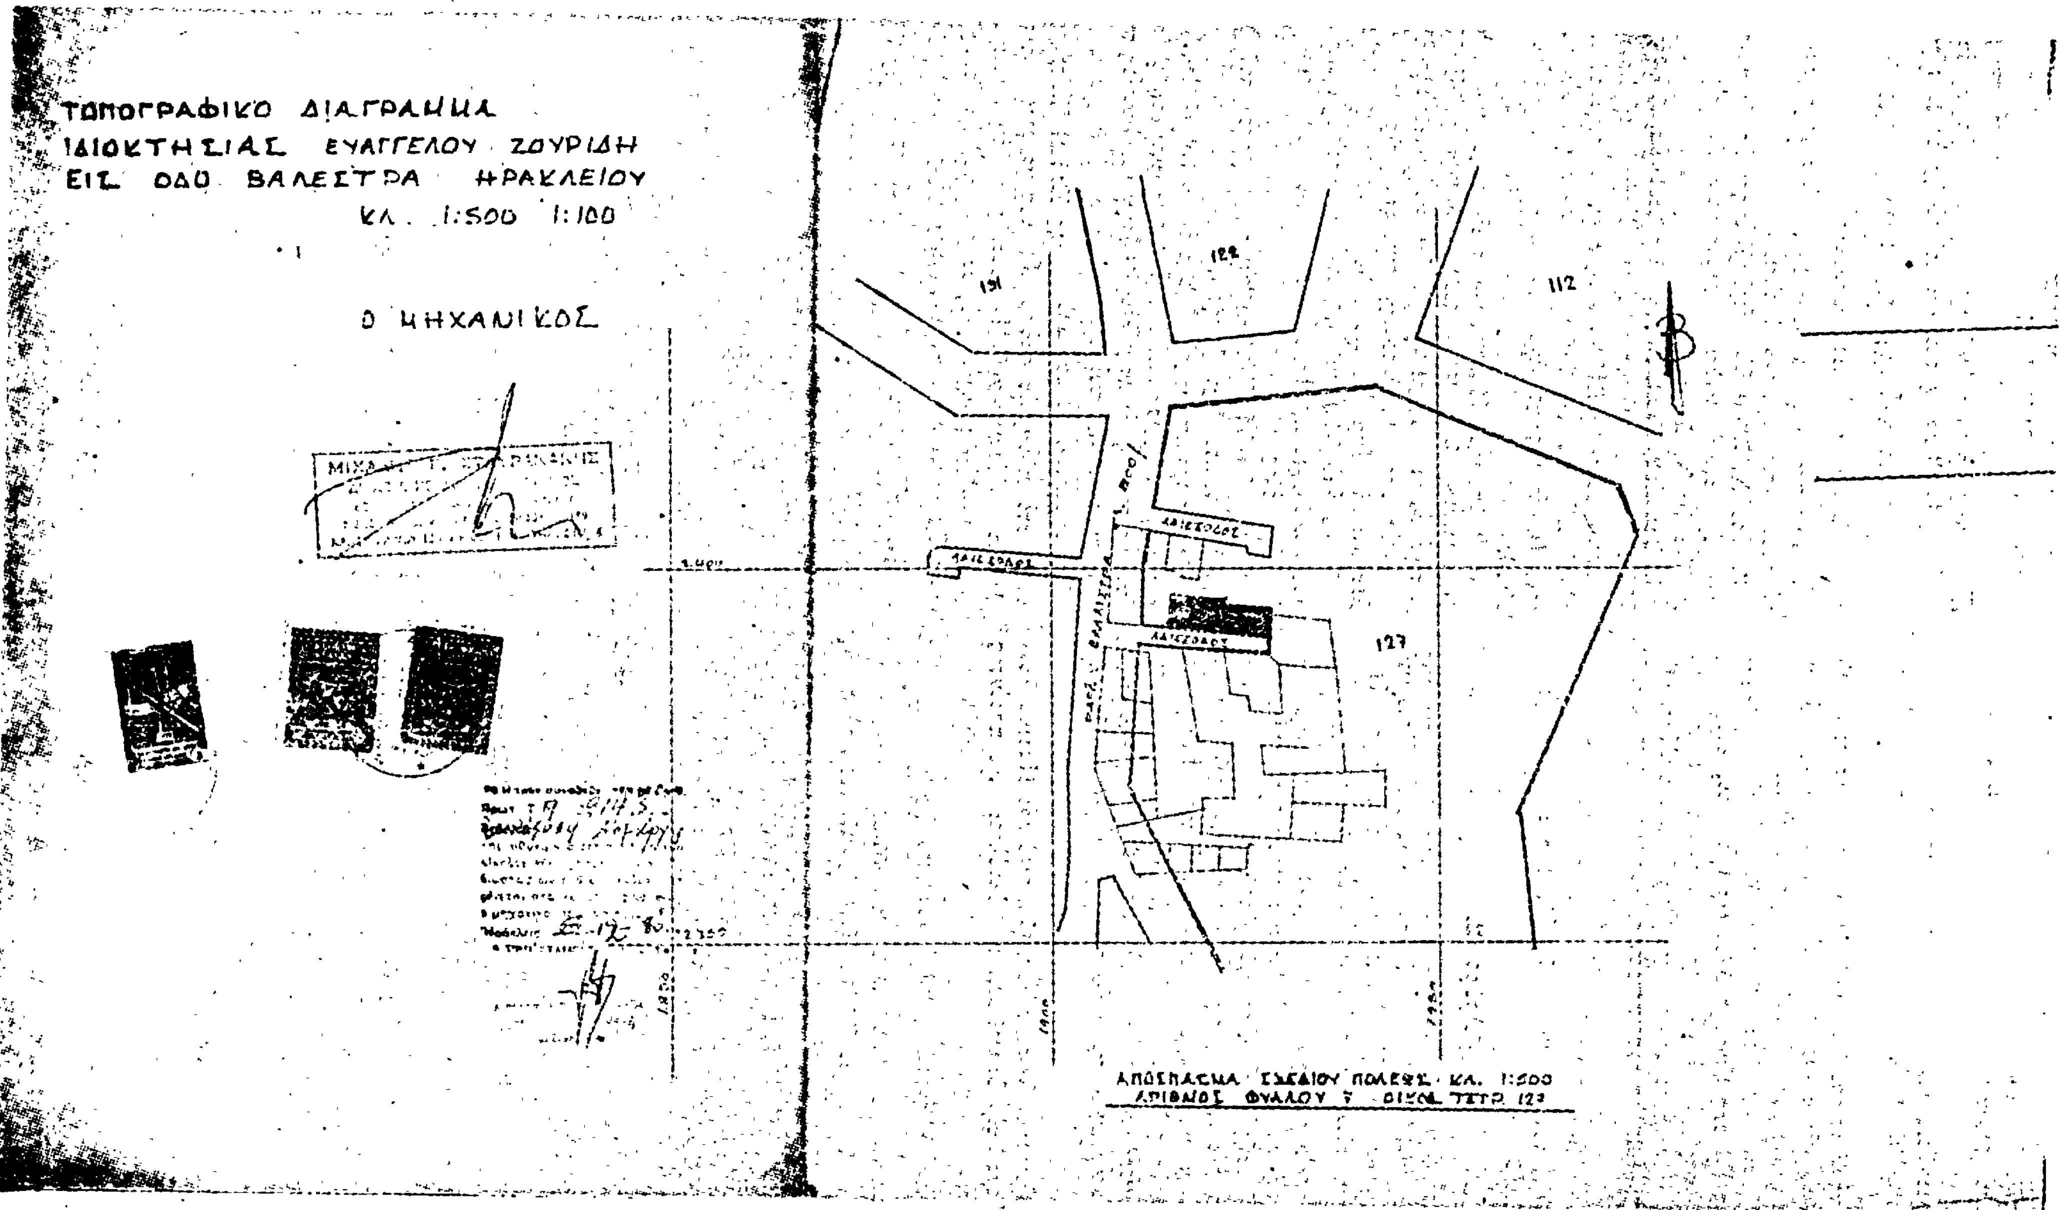
ΤΟΠΟΓΡΑΦΙΚΟ ΔΙΑΓΡΑΜΜΑ
ΙΔΙΟΚΤΗΣΙΑΣ ΕΥΑΓΓΕΛΟΥ ΖΟΥΡΙΔΗ
ΕΙΣ ΟΔΟ ΒΑΛΕΣΤΡΑ ΗΡΑΚΛΕΙΟΥ
ΚΛ. 1:500 1:100
Ο ΜΗΧΑΝΙΚΟΣ
131
112
127
ΑΠΟΣΠΑΣΜΑ ΣΧΕΔΙΟΥ ΠΟΛΕΩΣ ΚΛ. 1:500

ΤΟΠΟΓΡΑΦΙΚΟ ΔΙΑΓΡΑΜΜΑ ΚΛ. 1:100

ΑΔΙΕΞΟΔΟΣ

ΥΠΟΜΝΗΜΑ 1

ΥΠΟΜΝΗΜΑ 2

ΔΗΛΩΣΗ

ΑΝΑΚΟΙΝΩΣΕΙΣ

Ἀριθ. Δ1/0/10046 (7)

Περὶ ἀνακοινώσεως παρακαταθέσεως ἀποζημιώσεως ἀκινήτων ποὺ ἔχουν ρυμοτομηθεῖ μὲ τὸ ἐγκεκριμένο ρυμοτομικὸ σχέδιο τοῦ Δήμου Ἀθηναίων γιὰ τὴ διεύρυνση τῆς Λεωφ. Ἀθηνῶν στὴ συμβολή της μὲ τὴν ὁδὸ Μυστρᾶ (Π.Α. 31/80).

Ο ΥΠΟΥΡΓΟΣ ΔΗΜΟΣΙΩΝ ΕΡΓΩΝ

Ἔχοντας ὑπόψη:

1) Τὶς διατάξεις τοῦ Ν.Δ. 17.7.1923 «περὶ σχεδίων πόλεων, κωμῶν καὶ συνοικισμῶν τοῦ Κράτους καὶ οἰκοδομῆς αὐτῶν» (ΦΕΚ 228/16.8.1923, τ. Α').

2) Τὶς διατάξεις τοῦ Ν.Δ. 797/1971 «περὶ ἀναγκαστικῶν ἀπαλλοτριώσεων» (ΦΕΚ 1/1.1.1971, τ. Α').

3) Τὸν πίνακα παρακαταθέσεως τῆς ἀποζημιώσεως ποὺ καθορίσθηκε μὲ τὴν ἀπόφαση 1258/20.9.80 τοῦ Μονομελοῦς Πρωτοδικείου Ἀθηνῶν γιὰ ἀκίνητα ποὺ ρυμοτομήθηκαν μὲ τὸ ἐγκεκριμένο ρυμοτομικὸ σχέδιο τοῦ Δήμου Ἀθηναίων γιὰ τὴ διεύρυνση τῆς Λεωφ. Ἀθηνῶν στὴ συμβολή της μὲ τὴν ὁδὸ Μυστρᾶ, σύμφωνα μὲ τὶς ἐνδείξεις τῆς πράξεως αναλογισμοῦ 31/80 ἀνακοινώνουμε στὰ πρόσωπα ποὺ ἔχουν ἢ ἀξιώνουν ἐμπράγματα δικαιώματα στὰ παραπάνω ἀκίνητα, ὅτι ἡ ἀποζημίωση τῶν οἰκοπεδικῶν ἐκτάσεων ποὺ ἔχουν ρυμοτομηθεῖ καὶ τῶν ἐπικειμένων τους ὅπως σημειώνονται στὰ στοιχεῖα προδικασίας τοῦ ἄρθρου 5 τοῦ Ν. 653/1977, ἔχει κατατεθεῖ στὸ Ταμεῖο Παρακαταθηκῶν καὶ Δανείων Ἀθηνῶν, ὕστερα ἀπὸ τὸ συμψηφισμὸ δικαιωμάτων καὶ ὑποχρεώσεων ποὺ προβλέπει τὸ ἄρθρο 6 τοῦ Ν. 5269/1931 καὶ μὲ τὴν ἔκδοση τοῦ γραμματίου παρακαταθήκης 313477/31.12.1980 συνολικοῦ ποσοῦ δραχμῶν δέκα τριῶν ἑκατομμυρίων πενήντα ἑπτὰ χιλιάδων τριακοσίων τριάντα (13.057.330).

Ἡ παρακατάθεση τῆς παραπάνω ἀποζημιώσεως ἔγινε ὑπὲρ τῆς Βασιλικῆς Κουφοπούλου καὶ θὰ καταβληθεῖ μόνο στὰ πρόσωπα ποὺ θὰ ἀναγνωρισθοῦν ὡς δικαιοῦχοι μὲ ἀπόφαση τοῦ Μονομελοῦς Πρωτοδικείου Ἀθηνῶν.

Ἡ ἀνακοίνωση αὐτὴ νὰ δημοσιευθεῖ στὴν Ἐφημερίδα τῆς Κυβερνήσεως.

Ἀθῆναι, 9 Ἰανουαρίου 1981

Μὲ ἐντολὴ Ὑπουργοῦ

Ὁ Διευθυντὴς
ΙΩΣΗΦ ΑΡ. ΑΙΓΙΔΗΣ

ΑΠΟ ΤΟ ΕΘΝΙΚΟ ΤΥΠΟΓΡΑΦΕΙΟ